CESARETTI
ENGINEERING S.r.l.
Via Cavour n° 16 - 60033 Chiaravalle (AN)
Tel. 071-7450351 Fax. 071-7496754
E-Mail: info@cesarettiugo.it

COMMITTENTE:
FONDAZIONE MORONI ANTONINI MORGANTI
Via Don Antonio Morganti, 9 - 60010 Ostra

OGGETTO:
ISTALLAZIONE DI CANCELLO DI ACCESSO
CASA DI RIPOSO / RESIDENZA PROTETTA
SITA IN VIA DON ANTONIO MORGANTI 9_ OSTRA (AN)

ELABORATO GRAFICO:
1d
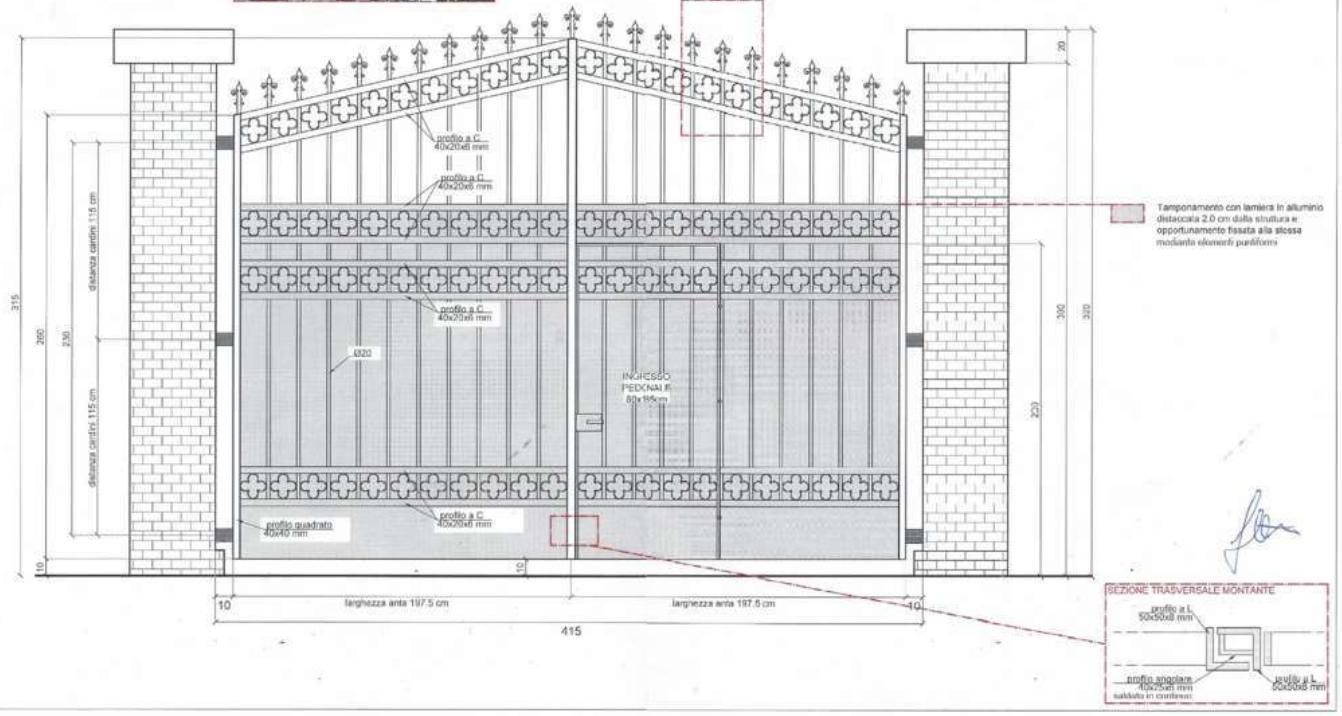
File n° E17-119 | SCALA 1:20